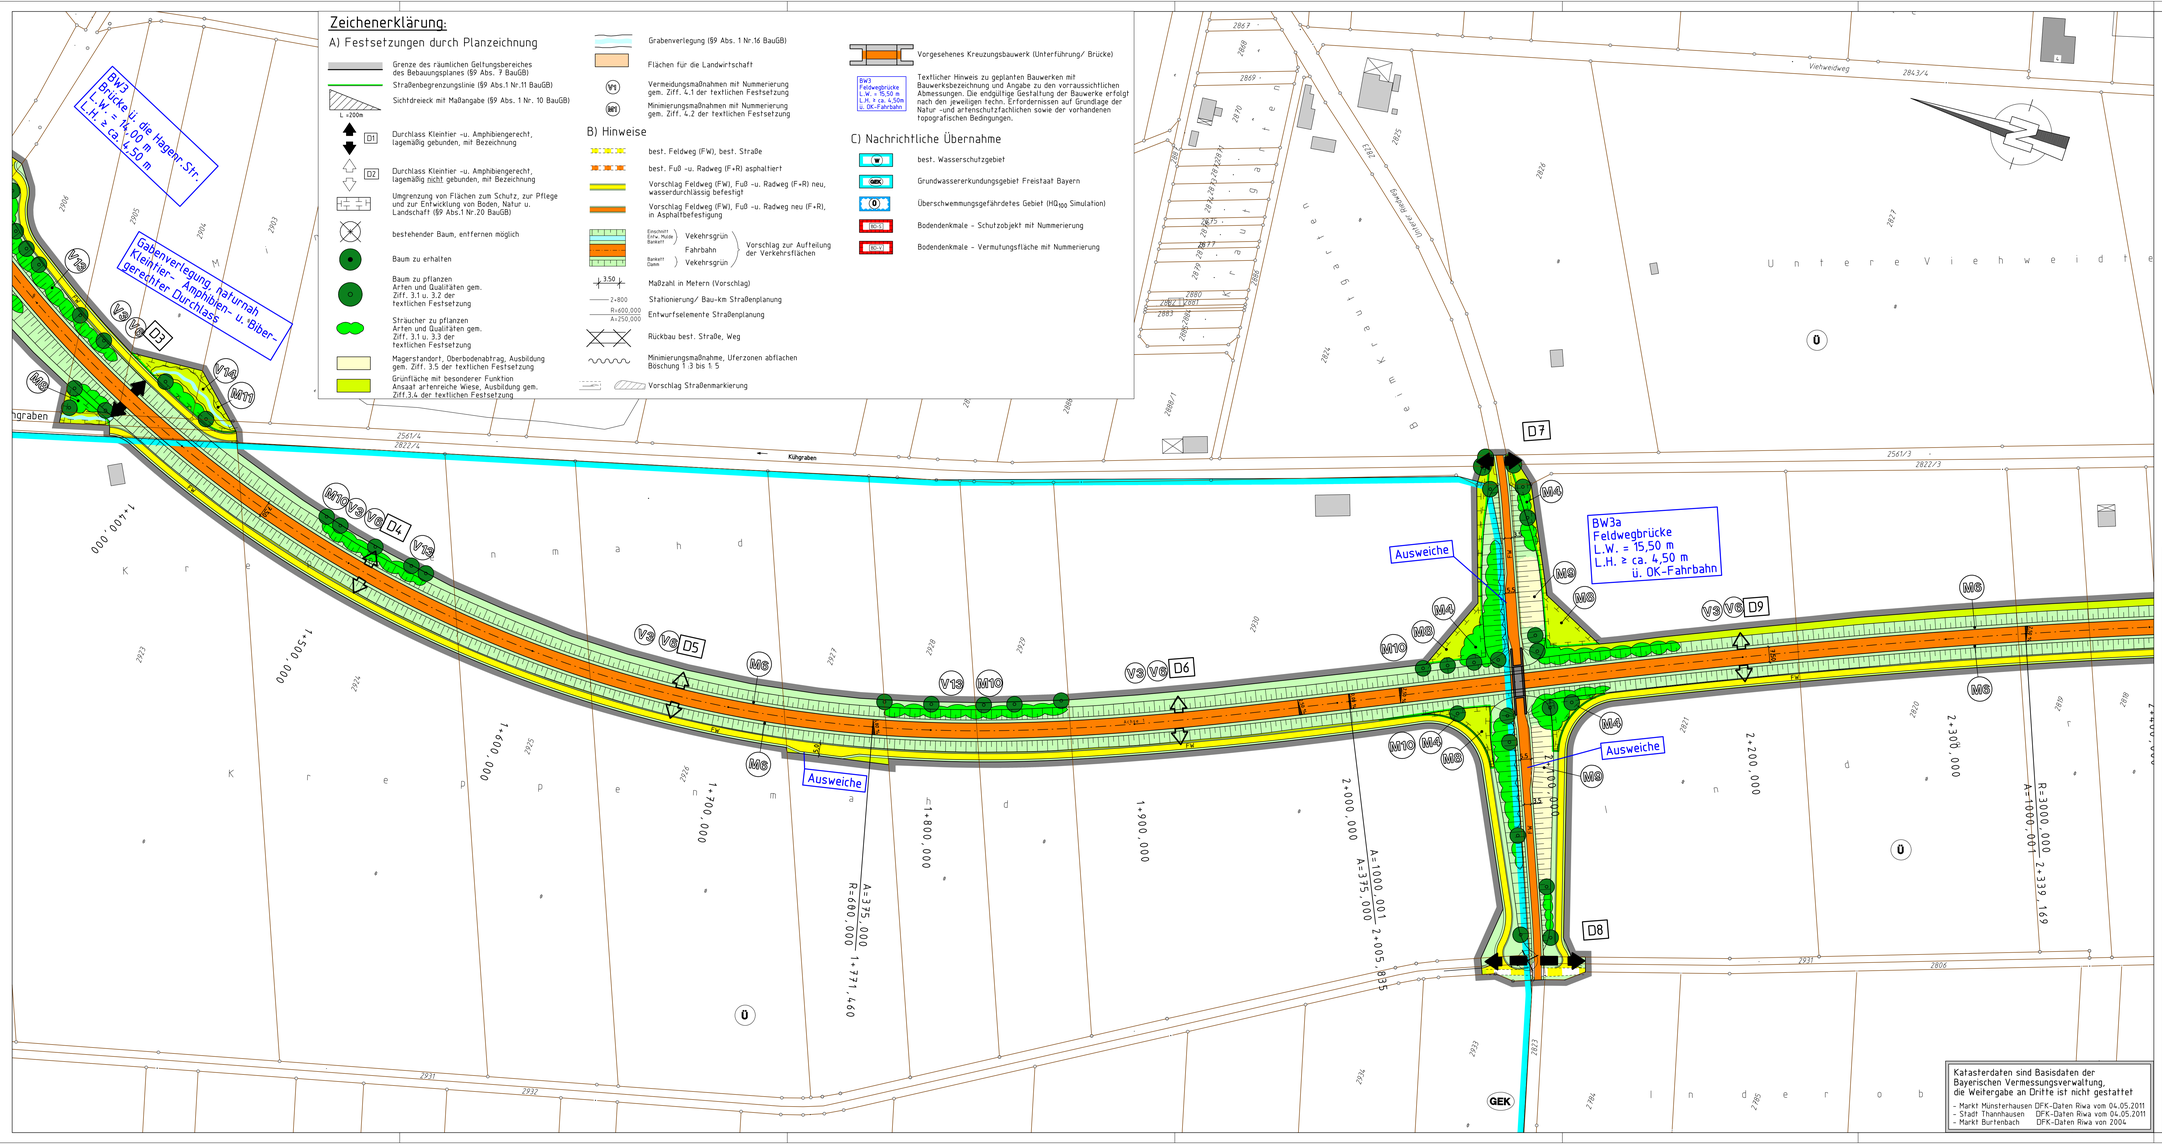
Zeichenerklärung:
A) Festsetzungen durch Planzeichnung
Grenze des räumlichen Geltungsbereiches des Bebauungsplanes (§9 Abs. 7 BauGB)
Straßenbegrenzungslinie (§9 Abs.1 Nr.11 BauGB)
Sichtdreieck mit Maßangabe (§9 Abs. 1 Nr. 10 BauGB)
L =200m
D1 Durchlass Kleintier -u. Amphibiengerecht, lagemäßig gebunden, mit Bezeichnung
D2 Durchlass Kleintier -u. Amphibiengerecht, lagemäßig nicht gebunden, mit Bezeichnung
Umgrenzung von Flächen zum Schutz, zur Pflege und zur Entwicklung von Boden, Natur u. Landschaft (§9 Abs.1 Nr.20 BauGB)
bestehender Baum, entfernen möglich
Baum zu erhalten
Baum zu pflanzen Arten und Qualitäten gem. Ziff. 3.1 u. 3.2 der textlichen Festsetzung
Sträucher zu pflanzen Arten und Qualitäten gem. Ziff. 3.1 u. 3.3 der textlichen Festsetzung
Magerstandort, Oberbodenabtrag, Ausbildung gem. Ziff. 3.5 der textlichen Festsetzung
Grünfläche mit besonderer Funktion Ansaat artenreiche Wiese, Ausbildung gem. Ziff.3.4 der textlichen Festsetzung
Grabenverlegung (§9 Abs. 1 Nr.16 BauGB)
Flächen für die Landwirtschaft
V1 Vermeidungsmaßnahmen mit Nummerierung gem. Ziff. 4.1 der textlichen Festsetzung
M1 Minimierungsmaßnahmen mit Nummerierung gem. Ziff. 4.2 der textlichen Festsetzung
B) Hinweise
best. Feldweg (FW), best. Straße
best. Fuß -u. Radweg (F+R) asphaltiert
Vorschlag Feldweg (FW), Fuß -u. Radweg (F+R) neu, wasserdurchlässig befestigt
Vorschlag Feldweg (FW), Fuß -u. Radweg neu (F+R), in Asphaltbefestigung
Vorschlag zur Aufteilung der Verkehrsflächen
Maßzahl in Metern (Vorschlag)
Stationierung/ Bau-km Straßenplanung
Entwurfselemente Straßenplanung
Rückbau best. Straße, Weg
Minimierungsmaßnahme, Uferzonen abflachen Böschung 1 :3 bis 1: 5
Vorschlag Straßenmarkierung
Vorgesehenes Kreuzungsbauwerk (Unterführung/ Brücke)
Textlicher Hinweis zu geplanten Bauwerken mit Bauwerksbezeichnung und Angabe zu den vorraussichtlichen Abmessungen. Die endgültige Gestaltung der Bauwerke erfolgt nach den jeweiligen techn. Erfordernissen auf Grundlage der Natur -und artenschutztechnischen sowie der vorhandenen topografischen Bedingungen.
C) Nachrichtliche Übernahme
W best. Wasserschutzgebiet
GEK Grundwassererkundungsgebiet Freistaat Bayern
Überschwemmungsgefährdetes Gebiet (HQ100 Simulation)
Bodendenkmale - Schutzobjekt mit Nummerierung
Bodendenkmale - Vermutungsfläche mit Nummerierung
BW3 Brücke u. die Hagener Str. L.W. = 4,00 m L.H. ≥ ca. 4,50 m
Gabenverlegung, naturnah Kleintier- Amphibien- u. Biber-gerechter Durchlass
BW3a Feldwegbrücke L.W. = 15,50 m L.H. ≥ ca. 4,50 m u. OK-Fahrbahn
Ausweiche
Kühgraben
Viehweidweg
Unterer Viehweidteich
Graben
Kreppenmahd
Kreppenmahd
Kreppenmahd